17 – Räter Rarkhotel

17.1 – 17.13

Einsatzplan

für das

Objekt:

Räter Parkhotel

Räterstraße 9 und 18

Freiwillige Feuerwehr Heimstetten | H 17.1

Objekt - Information

Objekt: Räter Parkhotel, Räterstr. 9 u. 18

zu alarmierende Feuerwehren:

Feuerwehr	Fahrzeuge/Geräte
Heimstetten	
Kirchheim	Drehleiter

Besondere Gefahren:

große Ansammlung von Gästen möglich

Anfahrt:

Hürderstraße, Bahnhofstraße, Hauptstraße, Räterstraße

Bereitstellungsraum:

1. Zug: bei Haupteingang
2. Zug: Räterstraße, Höhe Margaritenweg
3. Zug: Räterstraße, Höhe Zugspitzstraße

Löschmittelhinweise /Wasserversorgung

Unterflurhydrant Räterstraße bei Eingang Gaststätte, Ringleitung DN300

Unterflurhydrant Räterstr. Ecke Margaritenweg Ringleitung DN300

Unterflurhydranten Margaritenweg Stichleitung DN100

Unterflurhydrant Veilchenweg/Ecke Hausner Holzweg, Ringleitung DN10(

Zugänglichkeit / FW Schlüsselkasten

FSK links neben Haupteingang

Sonstiges:

Brandmeldezentrale / Hauptfeuermelder

Haupteingang, links, nach Rezeption links in Raum, hinten

Hinweise für EZ:

Stand	27.03.2007

Objekt: **Räter Parkhotel, Räterstr. 9 u. 18**

Ergebnis nach Ermittlungs- und Richtwertblatt

	Annäherungswerte	
1. Lage des Schutzbereiches/ Schutzobjektes	5	5
2. Anfahrt	3	
3. Bauweise	1	1
4. Nutzung	1	1
5. Brandabschnitte	1	1
6. Zugänglichkeit	2	
7. Löschmittel - Löschmittelversorgung	1	
8. Feuermelde- und Alarmweg	3	
9. Löschhilfe	2	
10. Besondere Gefahrenpunkte	3	3
Summe der Annäherungswerte	22	
Brandempfindlichkeit		11

Spezifische Brandausweitung = $\frac{22}{10}$ = 2,2

Löscherfolgsklasse (z. B. II 2,8) = II 2,2

2. Anfahrt = $\frac{2 + 10}{2}$ = 6,0 Min — 10 Min

8. Feuermelde- und Alarmweg

Feuermeldeweg 1 Min

Alarmweg $\frac{3 + 10}{2}$ = 6,5 Min

Feuermelde- und Alarmweg = 7,5 Min — 10 Min

Summe der aufgerundeten Zeiten = Zeitwert = 20 Min

Richtwert
Kräftebedarf zur Brandbekämpfung = 3 Löschgruppen
Richtwert
Löschwasserbedarf = 1800 l/Min = 216 m³ / 2 Stunden

H 17.3 - Räter Parkhotel

Geranienweg
DN100
Geranienweg
Spielplatz
Hyazinthenweg
Hyazinthenweg
Buntnesselweg
Wickenweg
Parkplatz
Durchgang
Luft-schacht
Wirtsgarten
Zufahrt Tiefgarage
Haupthaus
Haupthaus
DN300
Räterstraße
Bereitstellung 2. Zug
Räterstraße
DN300
Räterstraße
Feuerwehr-zufahrt
Bereitstellung 3. Zug
Veilchenweg
DN100
DN100
Parkplatz
Zugspitzstraße
DN300
Räterstraße
3,1m
Durchfahrt
3,1m
Depandance
Parkplatz
Zugspitzstraße
Margeritenweg
Fliederweg
DN100
Spielplatz
Parkplatz
Dahlienweg
Glockenblumenstraße
DN100
M 1 : 1000
50 m
N

Räter Parkhotel
Räterstraße 9 und 18

85551 Heimstetten

Übersicht | **Stand: 04/01**

H 17.4 - Räter Parkhotel Haupthaus

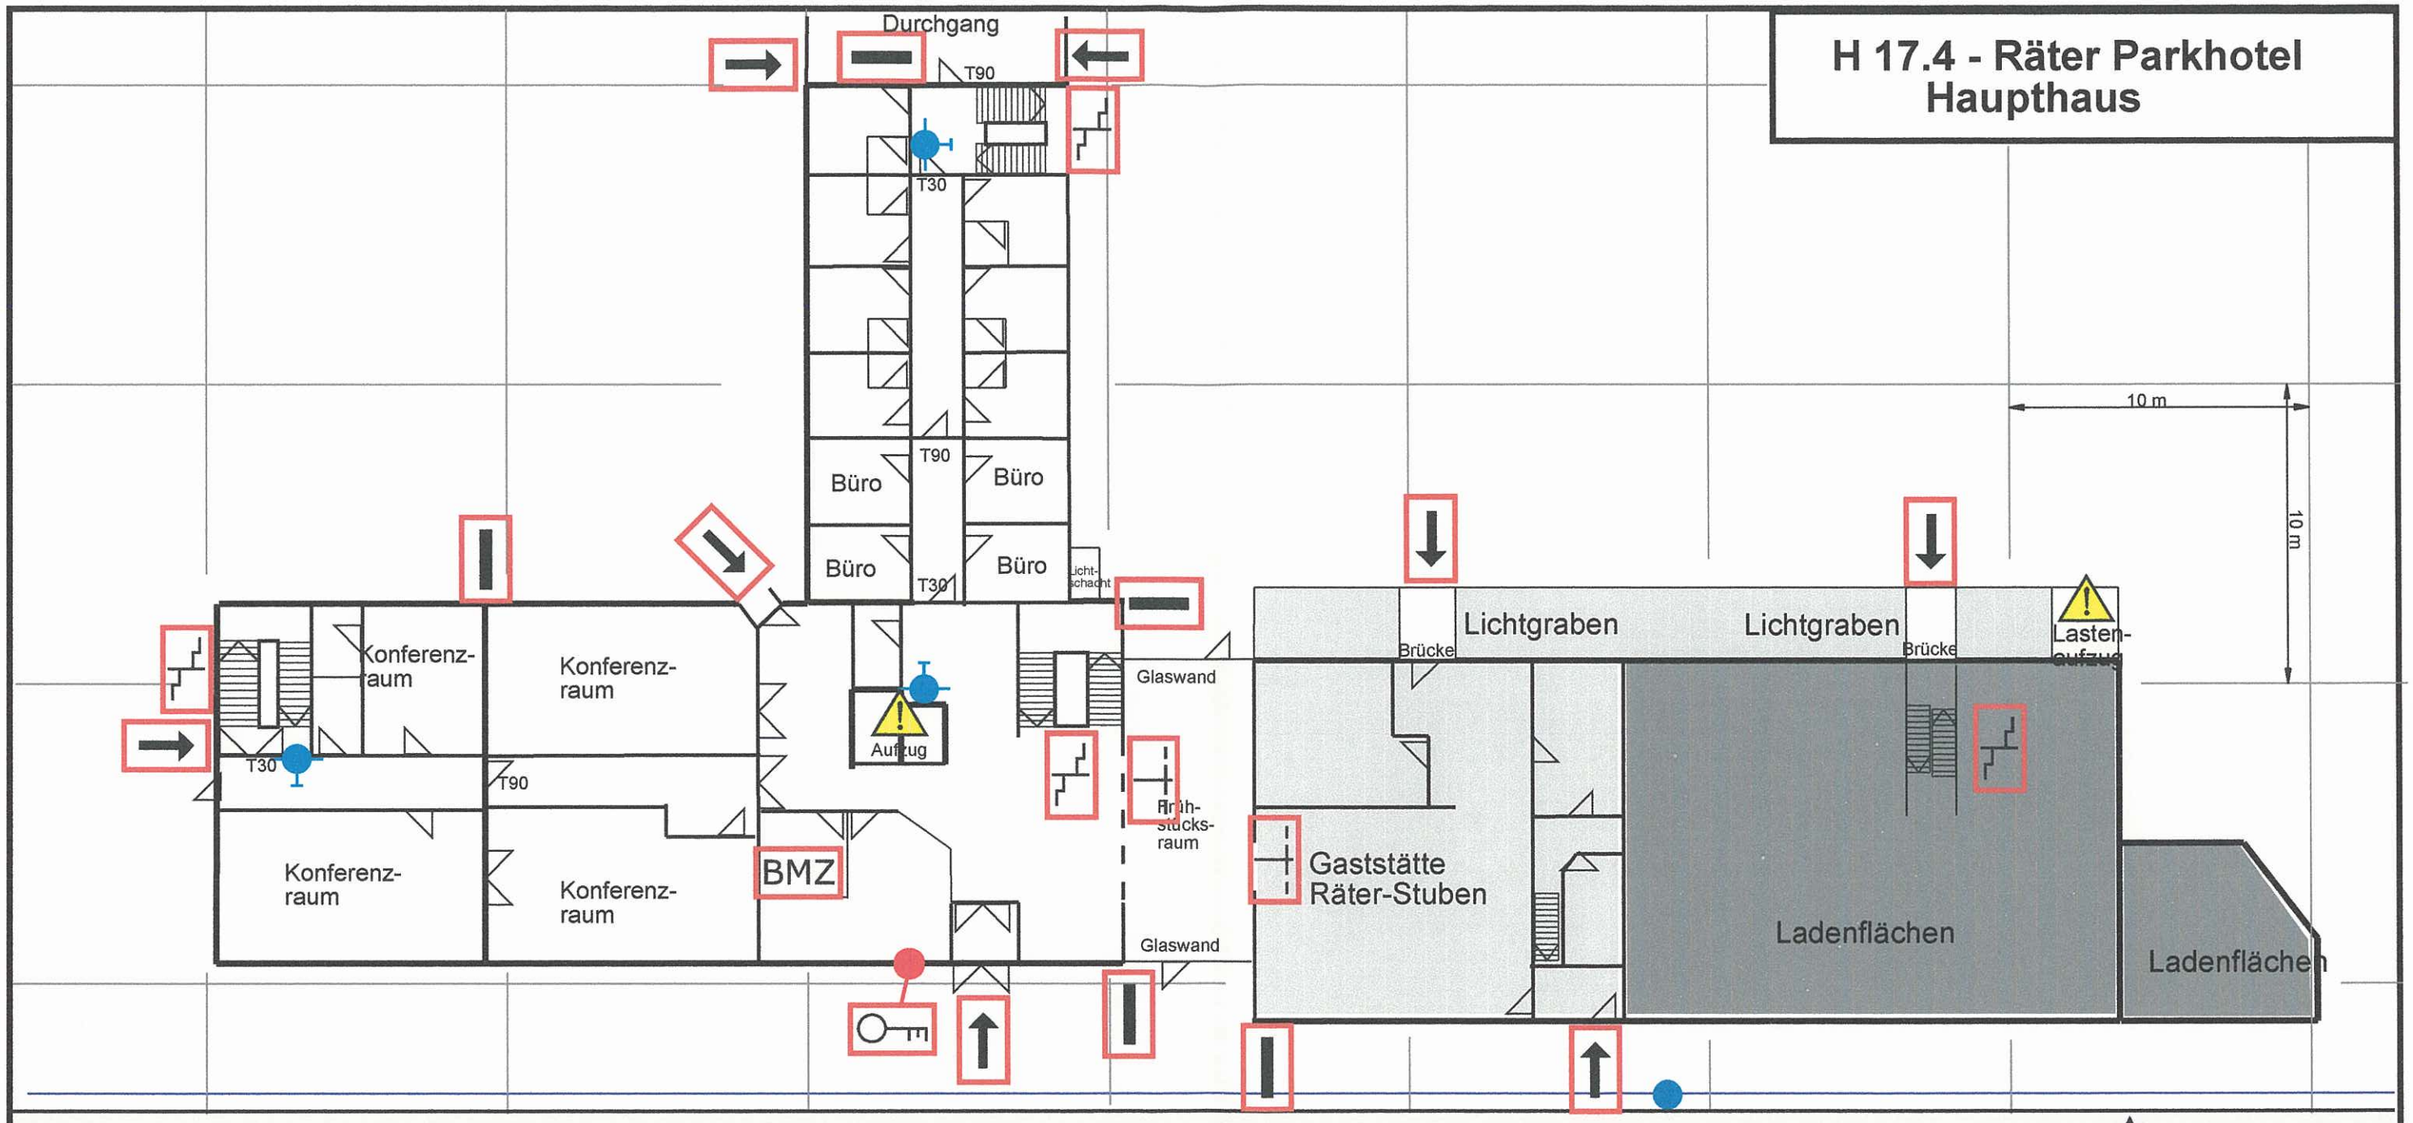

Räter Parkhotel
Räterstraße 9 und 18

85551 Heimstetten

Erdgeschoss / Haupthaus

Stand: 04/01

H 17.5 - Räter Parkhotel
Haupthaus

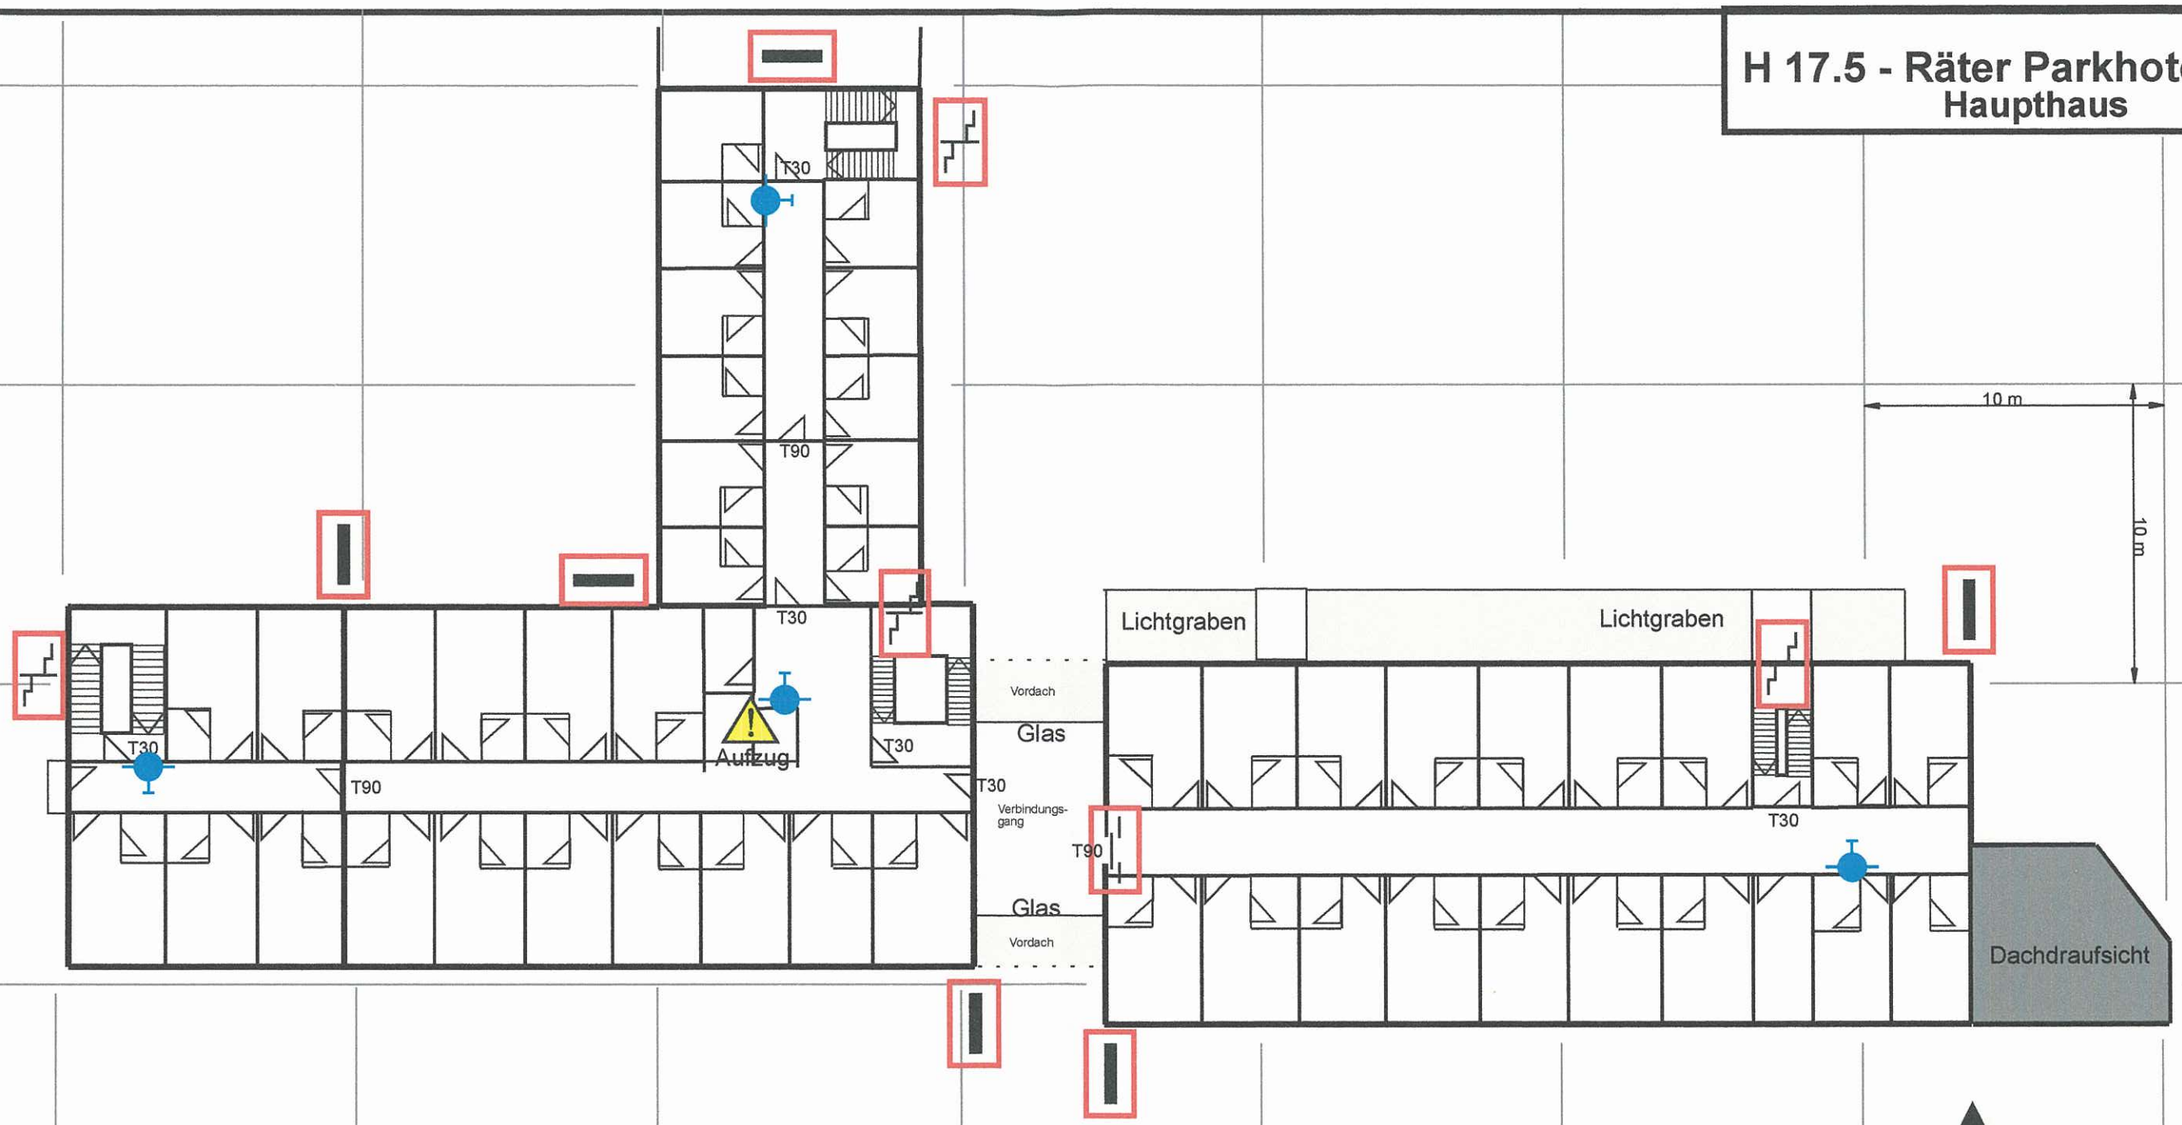

M 1 : 200

Räter Parkhotel
Räterstraße 9 und 18

85551 Heimstetten

1. Stock - Haupthaus

Stand: 04/01

H 17.6 - Räter Parkhotel
Haupthaus

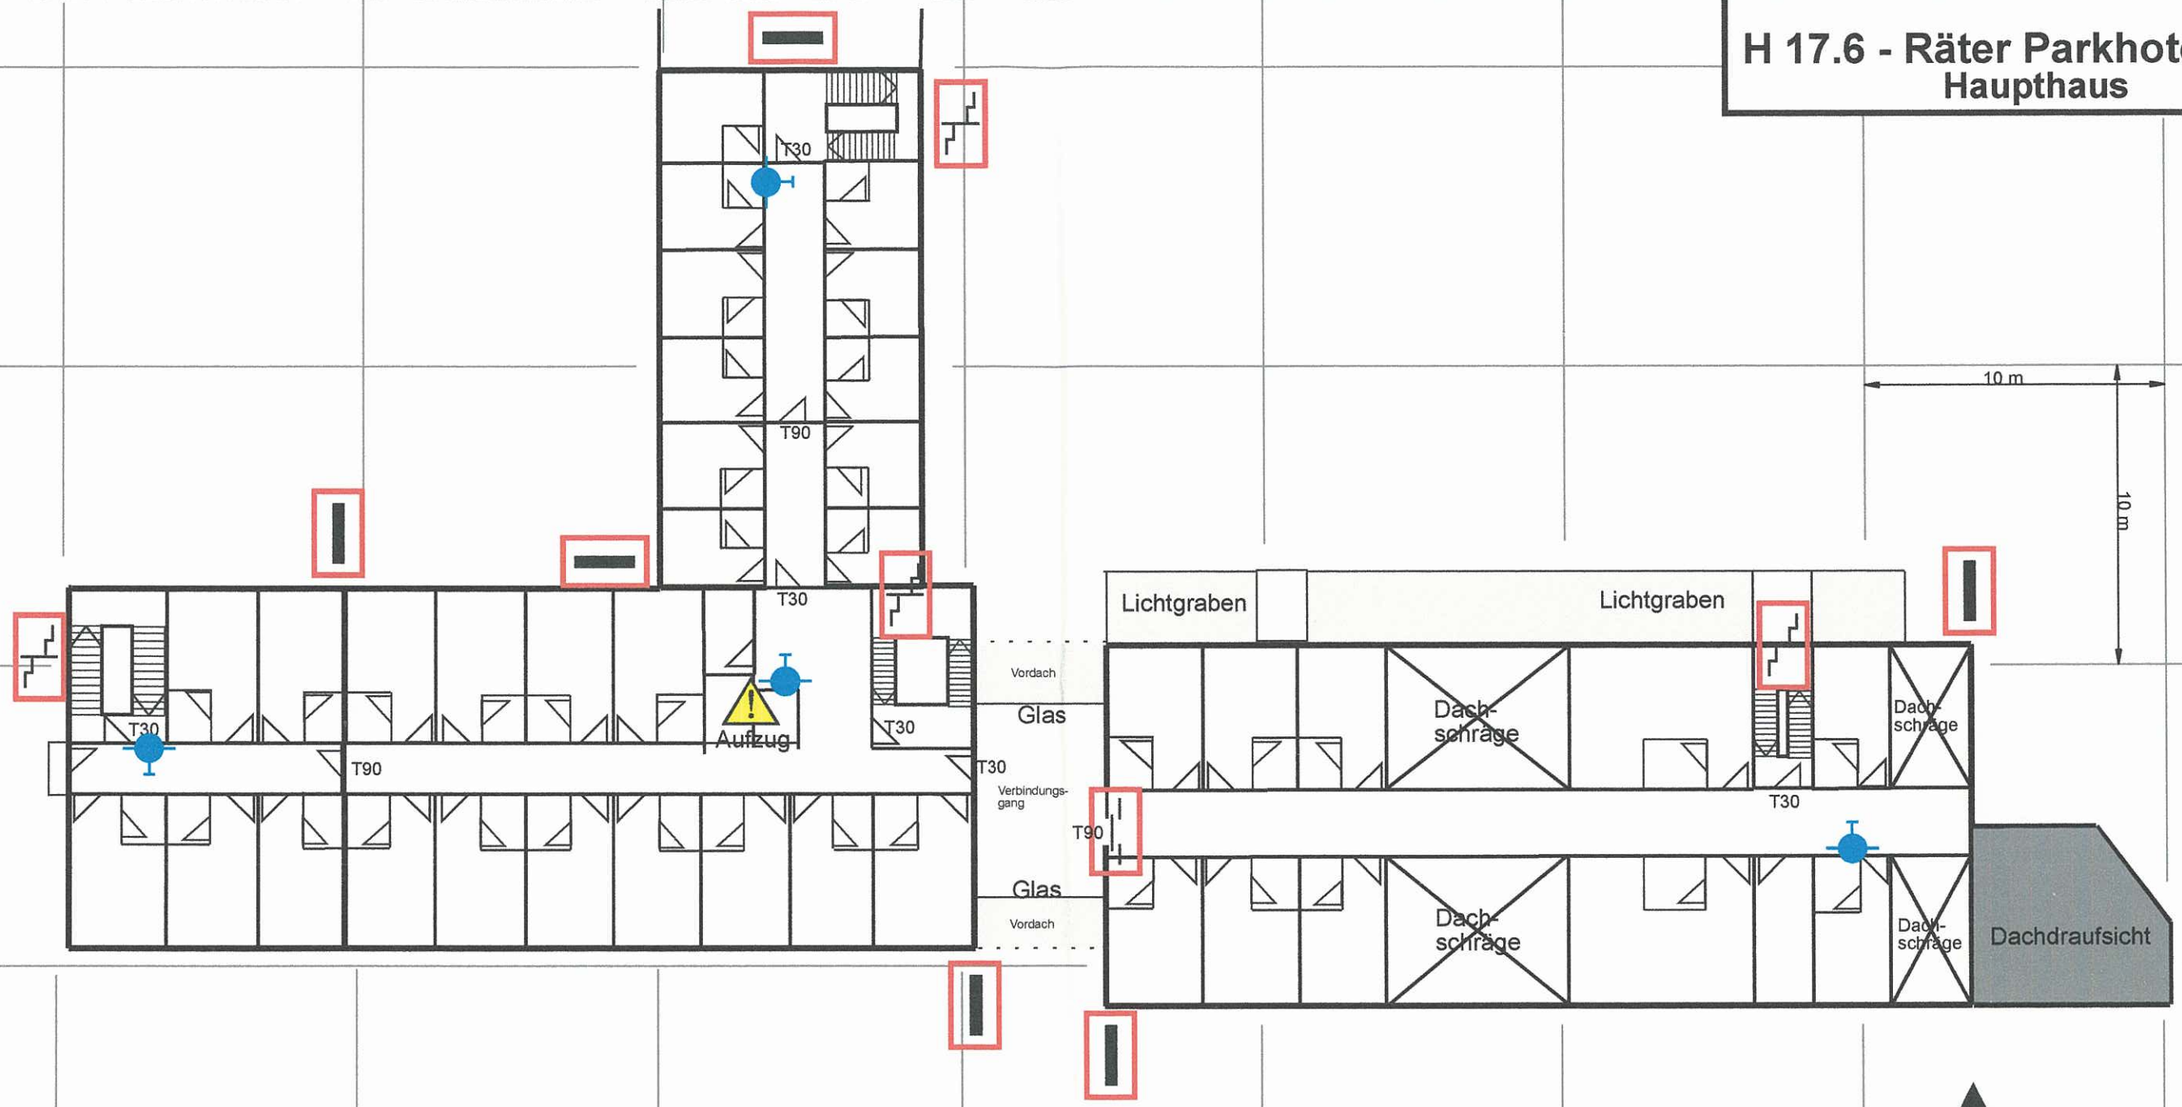

M 1 : 200

Räter Parkhotel
Räterstraße 9 und 18

85551 Heimstetten

2. Stock - Haupthaus

Stand: 04/01

H 17.7 - Räter Parkhotel
Haupthaus

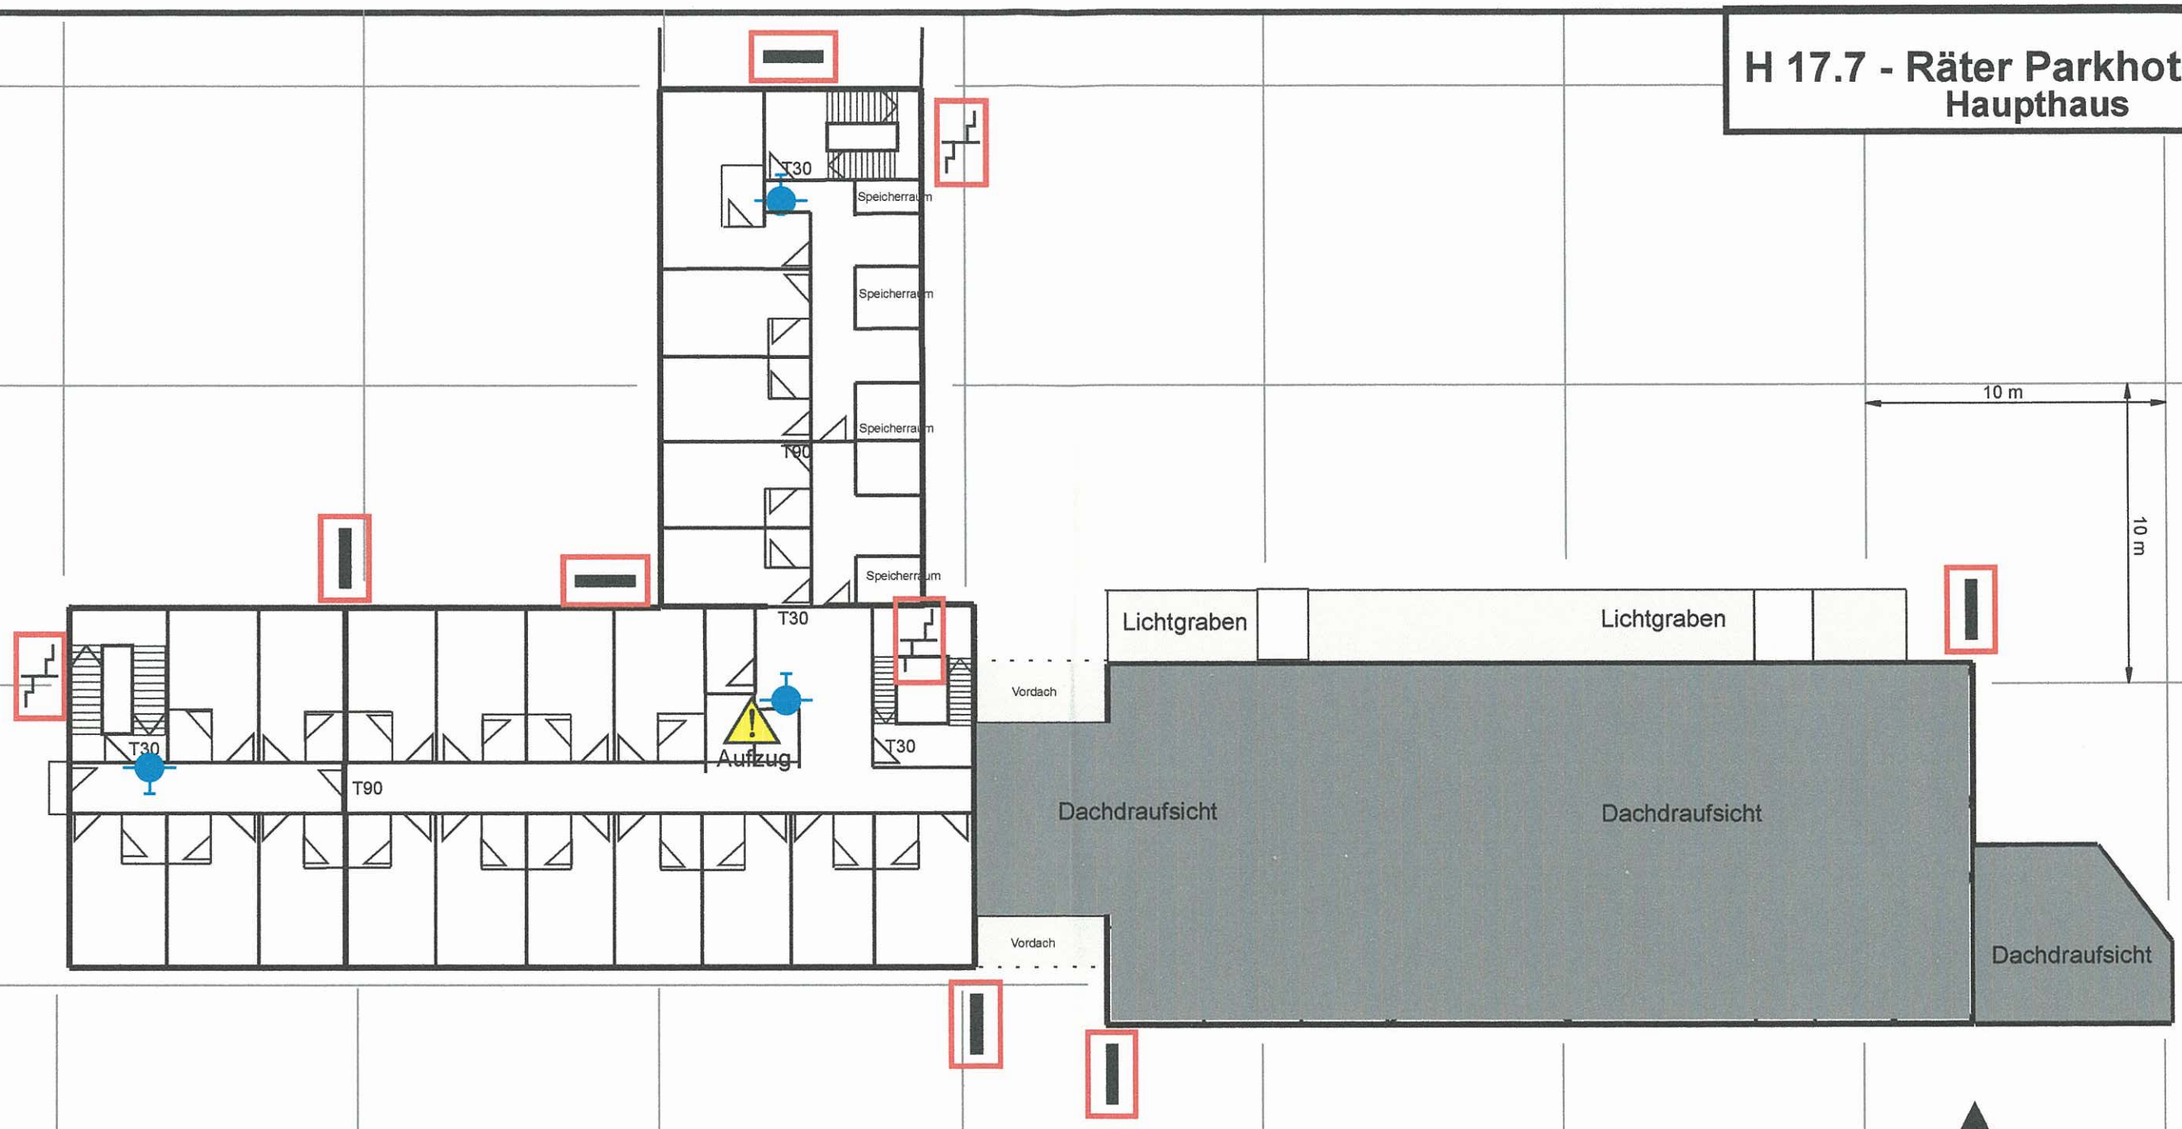

N

M 1 : 200

Räter Parkhotel
Räterstraße 9 und 18

85551 Heimstetten

3. Stock - Haupthaus

Stand: 04/01

H 17.8 - Räter Parkhotel Haupthaus

weitere Tiefgaragen-plätze

Nebengebäude

T90 T90

Garagentore

Tiefgarage

Tiefgarage

T90

Müll

T30

Duplexgaragen

Lüftungs-schacht

T90

Duplexgaragen

Kühl-agregat

T30 T30 T30

Lüftungs-anlage

Heizung

CO²-Lager

10 m

10 m

Tiefgaragen-zufahrt

Tiefgarage

T30

T90

Tiefgarage

T30

Konferenzraum

Lichtschacht

Gashaupt-anschluß

T90

T90

T90

T90

T90

T30

Lichtgraben

Lichtgraben

Lasten-aufzug

Tiefgaragen-zufahrt

Sauna

T30

T90

Aufzug

T30

T30

Konferenzraum

Keller der Ladenflächen

Keller der Ladenflächen

Räter Parkhotel
Räterstraße 9 und 18

85551 Heimstetten

Keller/Tiefgarage - Haupthaus

Stand: 04/01

H 17.9 Räter Parkhotel Depandance

Räterstraße

Räterstraße

Räterstraße

Margeritenweg

Margeritenweg

Zugang zu PUB

Freitreppe

Konferenzraum

Konferenzraum

Konferenzraum

T30

T30

T30

Aufzug

3,10m

3,10m

Durchfahrt

Tief-garagen-abfahrt

10 m

10 m

Parkplatz

Lichtgraben

N

M 1 : 100

Räter Parkhotel
Räterstraße 9 und 18

85551 Heimstetten

Erdgeschoss Depandance

Stand: 04/01

H 17.10 Räter Parkhotel Depandance

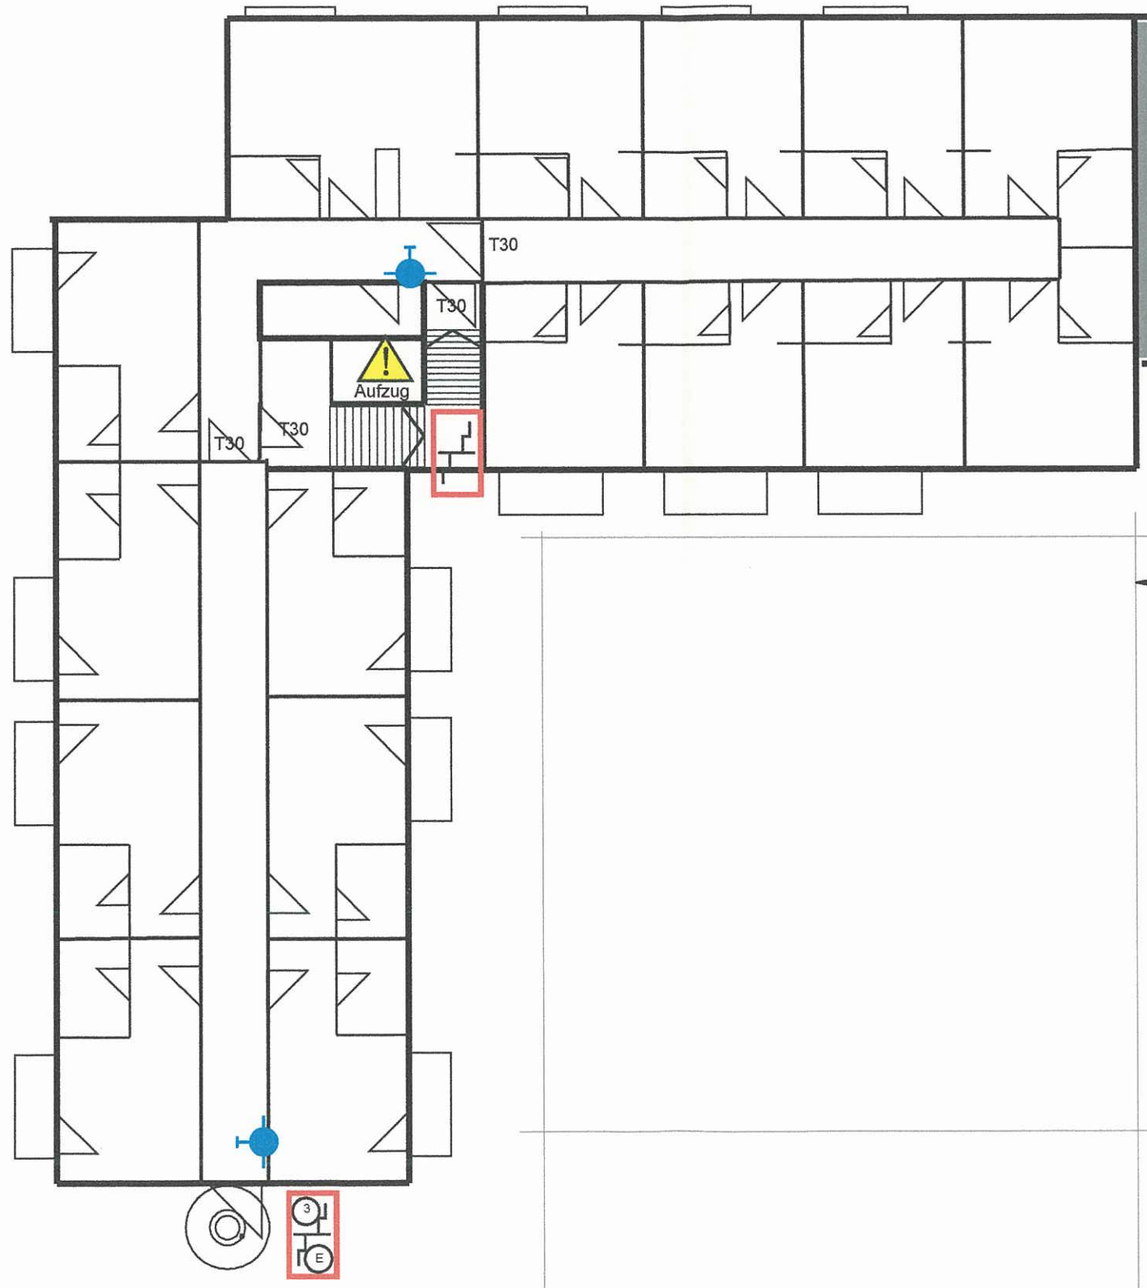

Nebengebäude

10 m

10 m

N

M 1 : 100

Räter Parkhotel
Räterstraße 9 und 18

85551 Heimstetten

1. Stock - Depandance

Stand: 04/01

H 17.11 Räter Parkhotel Depandance

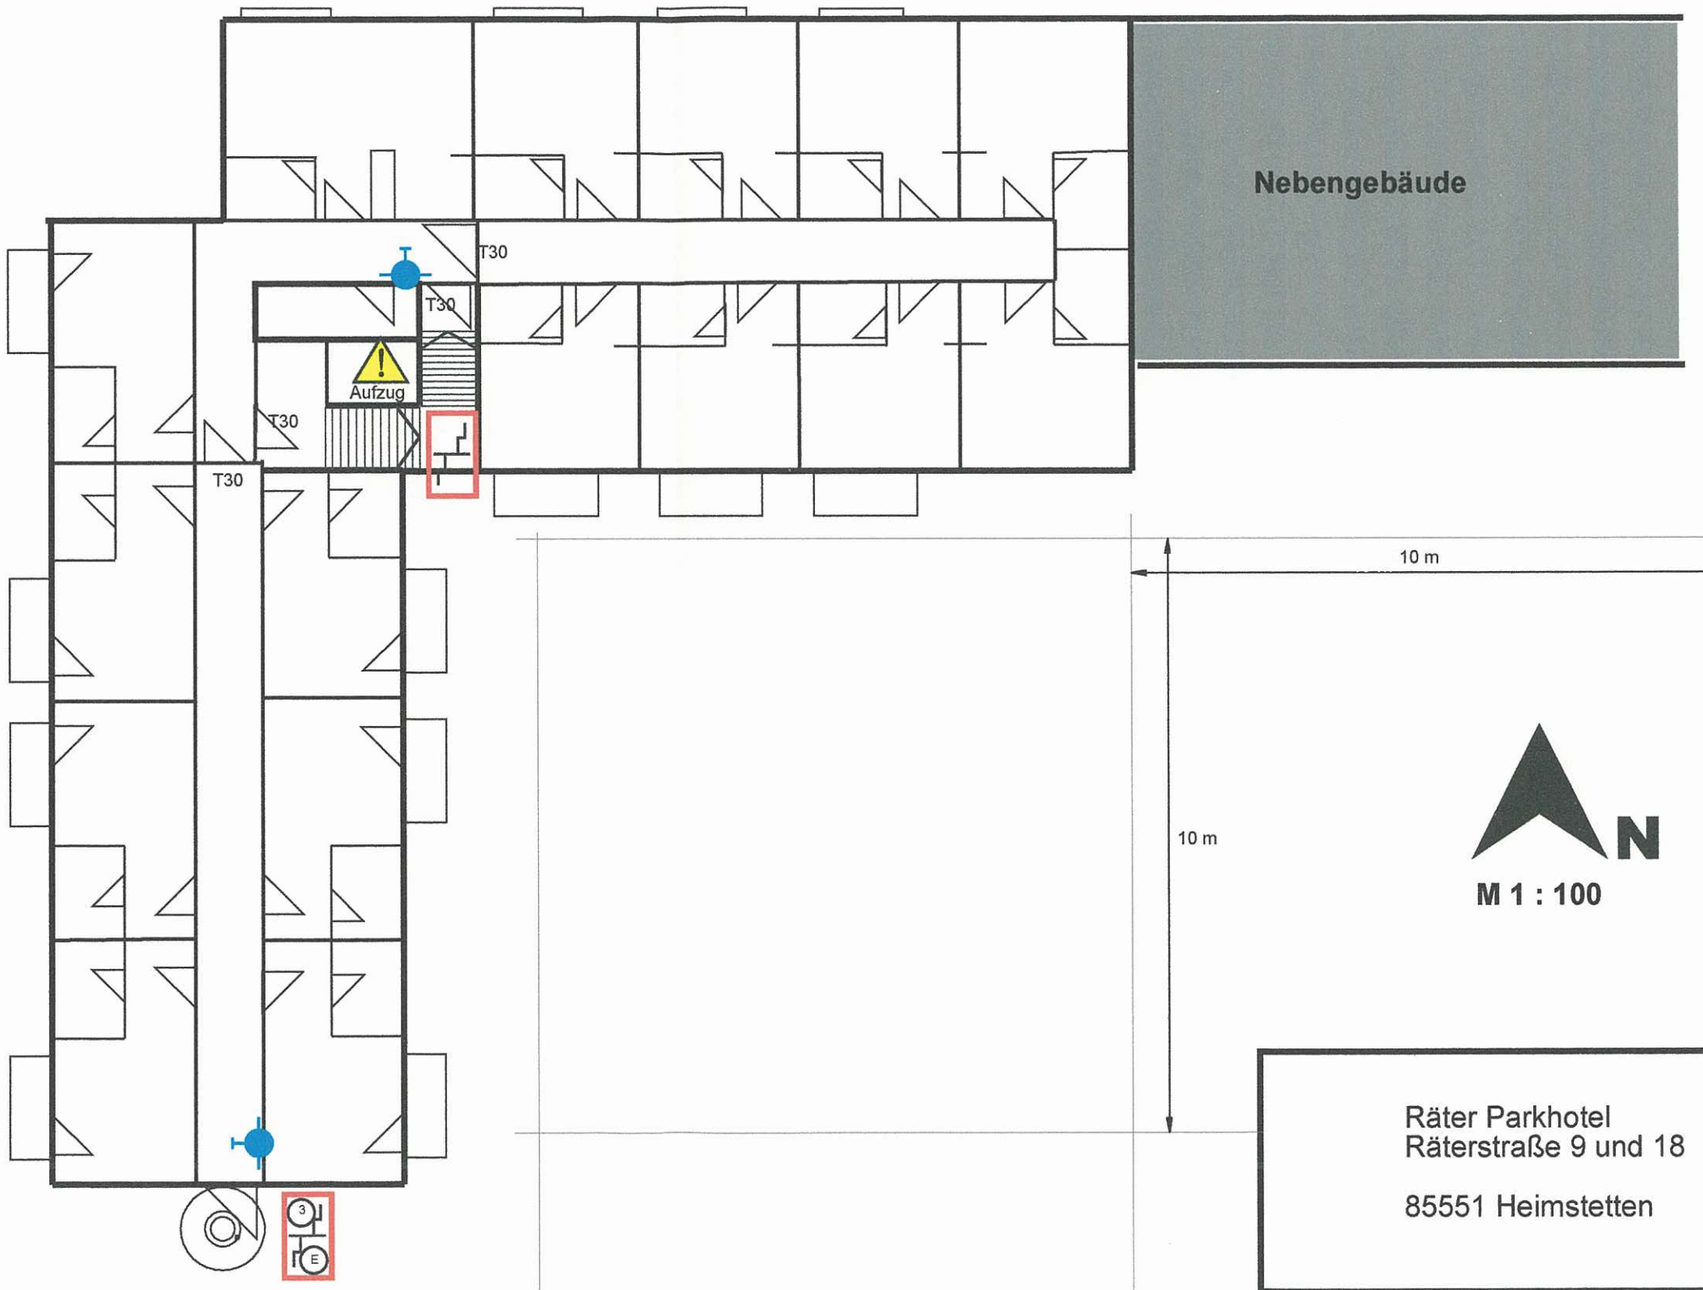

M 1 : 100

Räter Parkhotel
Räterstraße 9 und 18

85551 Heimstetten

2. Stock - Depandance	Stand: 04/01

H 17.12 Räter Parkhotel Depandance

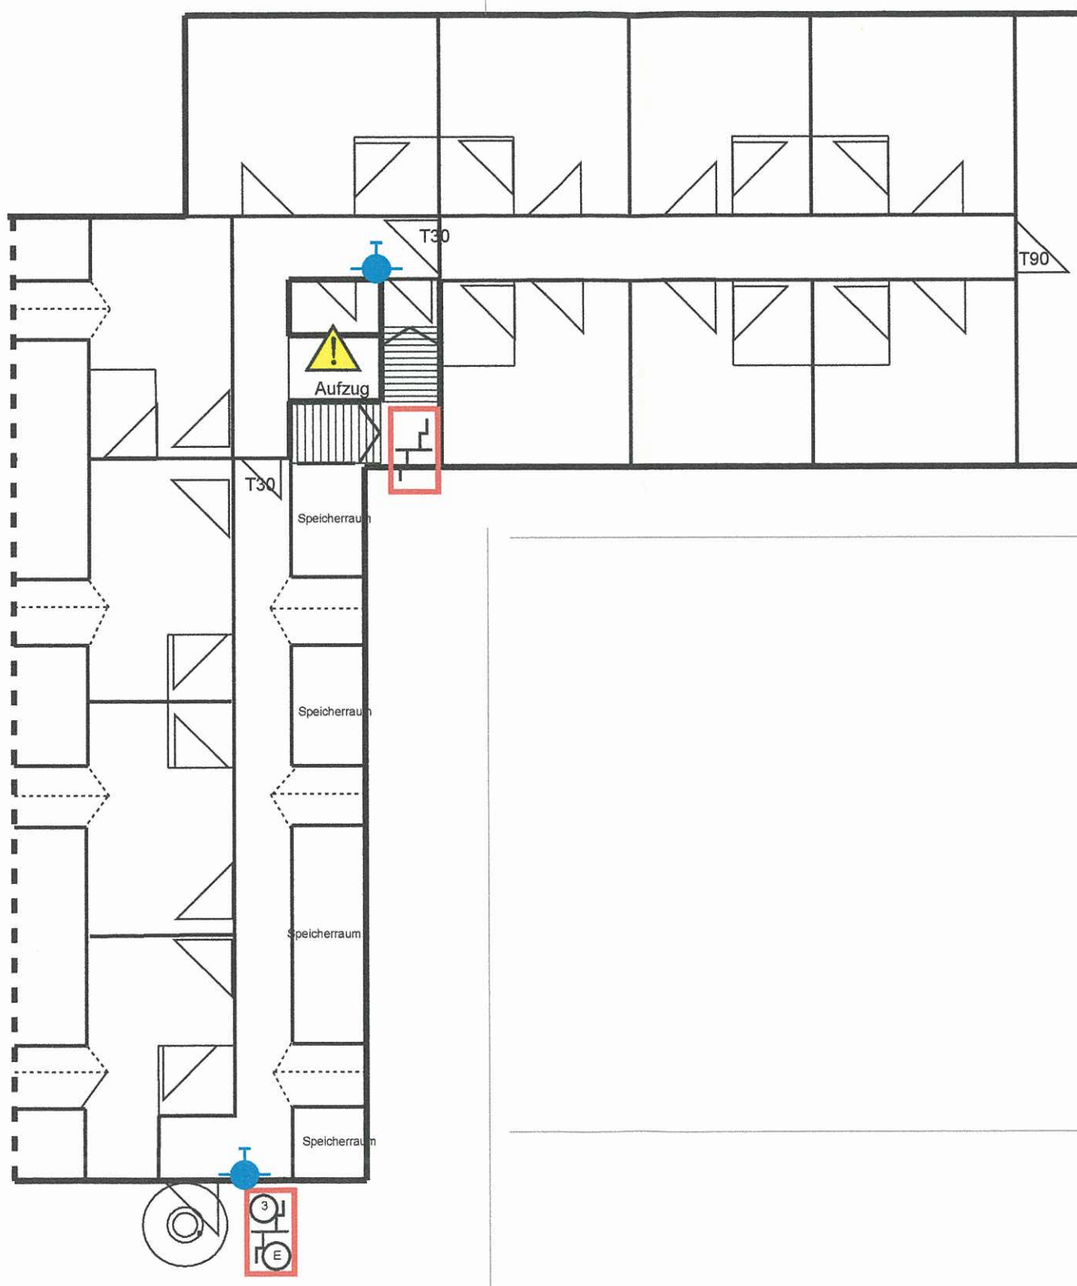

Nebengebäude

10 m

10 m

N

M 1 : 100

Räter Parkhotel
Räterstraße 9 und 18

85551 Heimstetten

3. Stock - Depandance	Stand: 04/01

H 17.13 Räter Parkhotel Depandance

Räterstraße

Räterstraße

Räterstraße

Margeritenweg

Zugang zu PUB

Freitreppe

PUB

Nebengebäude

Tief-garagen-abfahrt

Nebengebäude

T30

T30

Aufzug

T90

T90

T90

T90

T90

T30

E-Raum

Lichtschacht

Lichtgraben

Tiefgaragen-stellplätze

Tiefgaragen-stellplätze

Nebengebäude

Tief-garagen-abfahrt

Tiefgaragen-stellplätze

Margeritenweg

N

M 1 : 100

10 m

Räter Parkhotel
Räterstraße 9 und 18

85551 Heimstetten

Keller Depandance

Stand: 04/01